




Vorderansicht

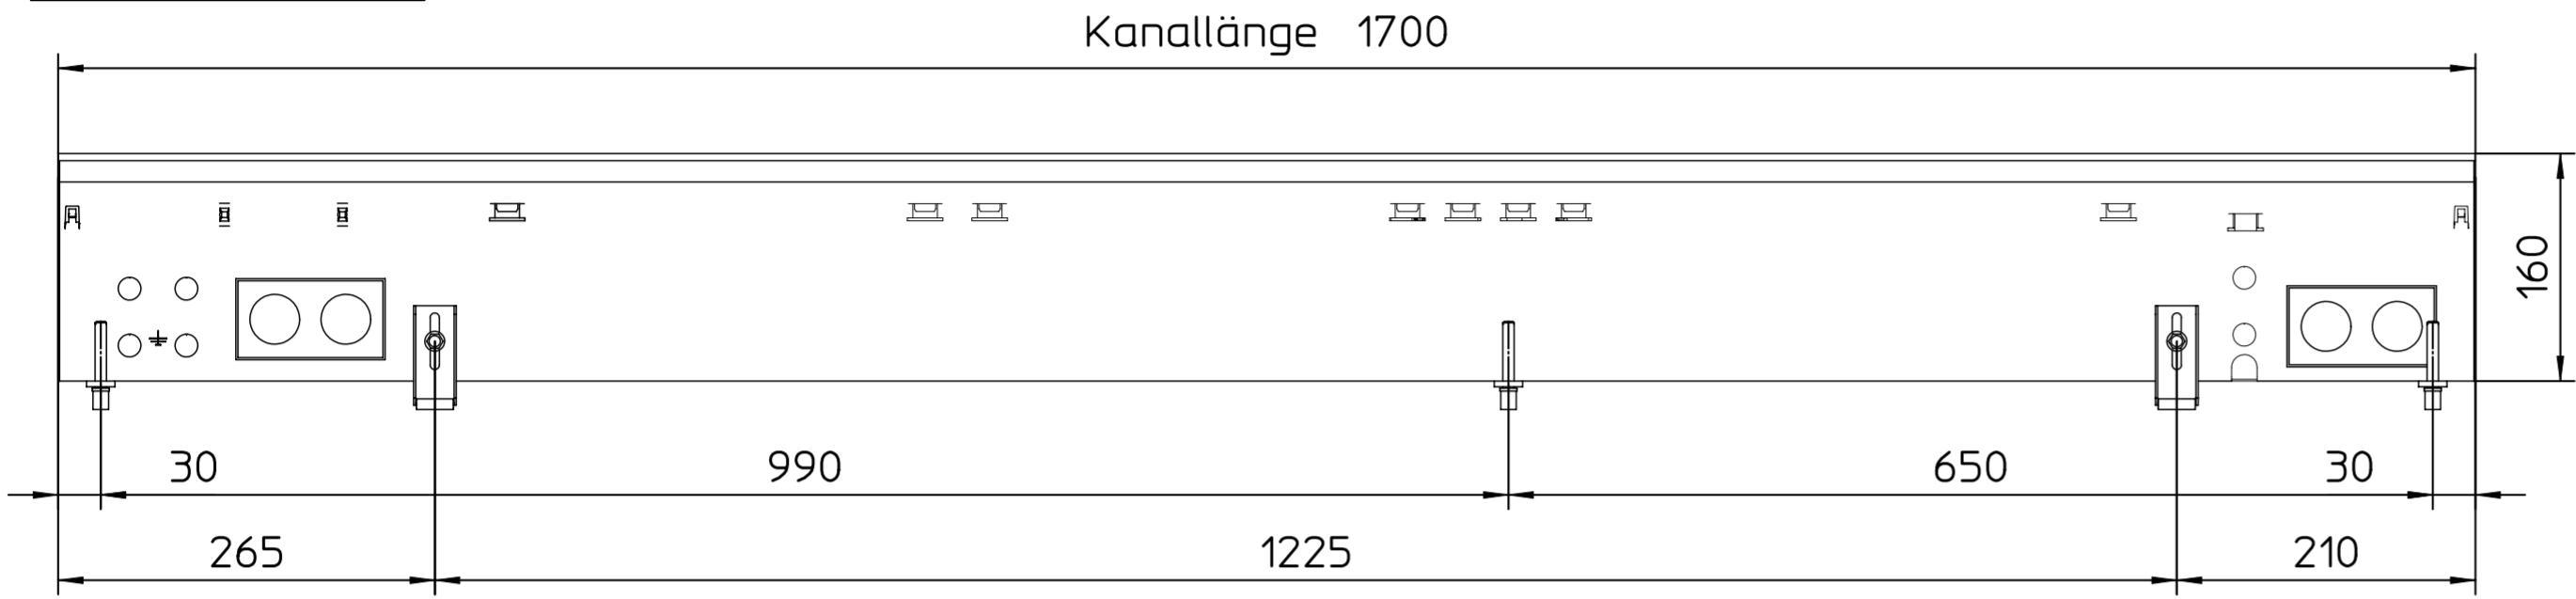


Draufsicht

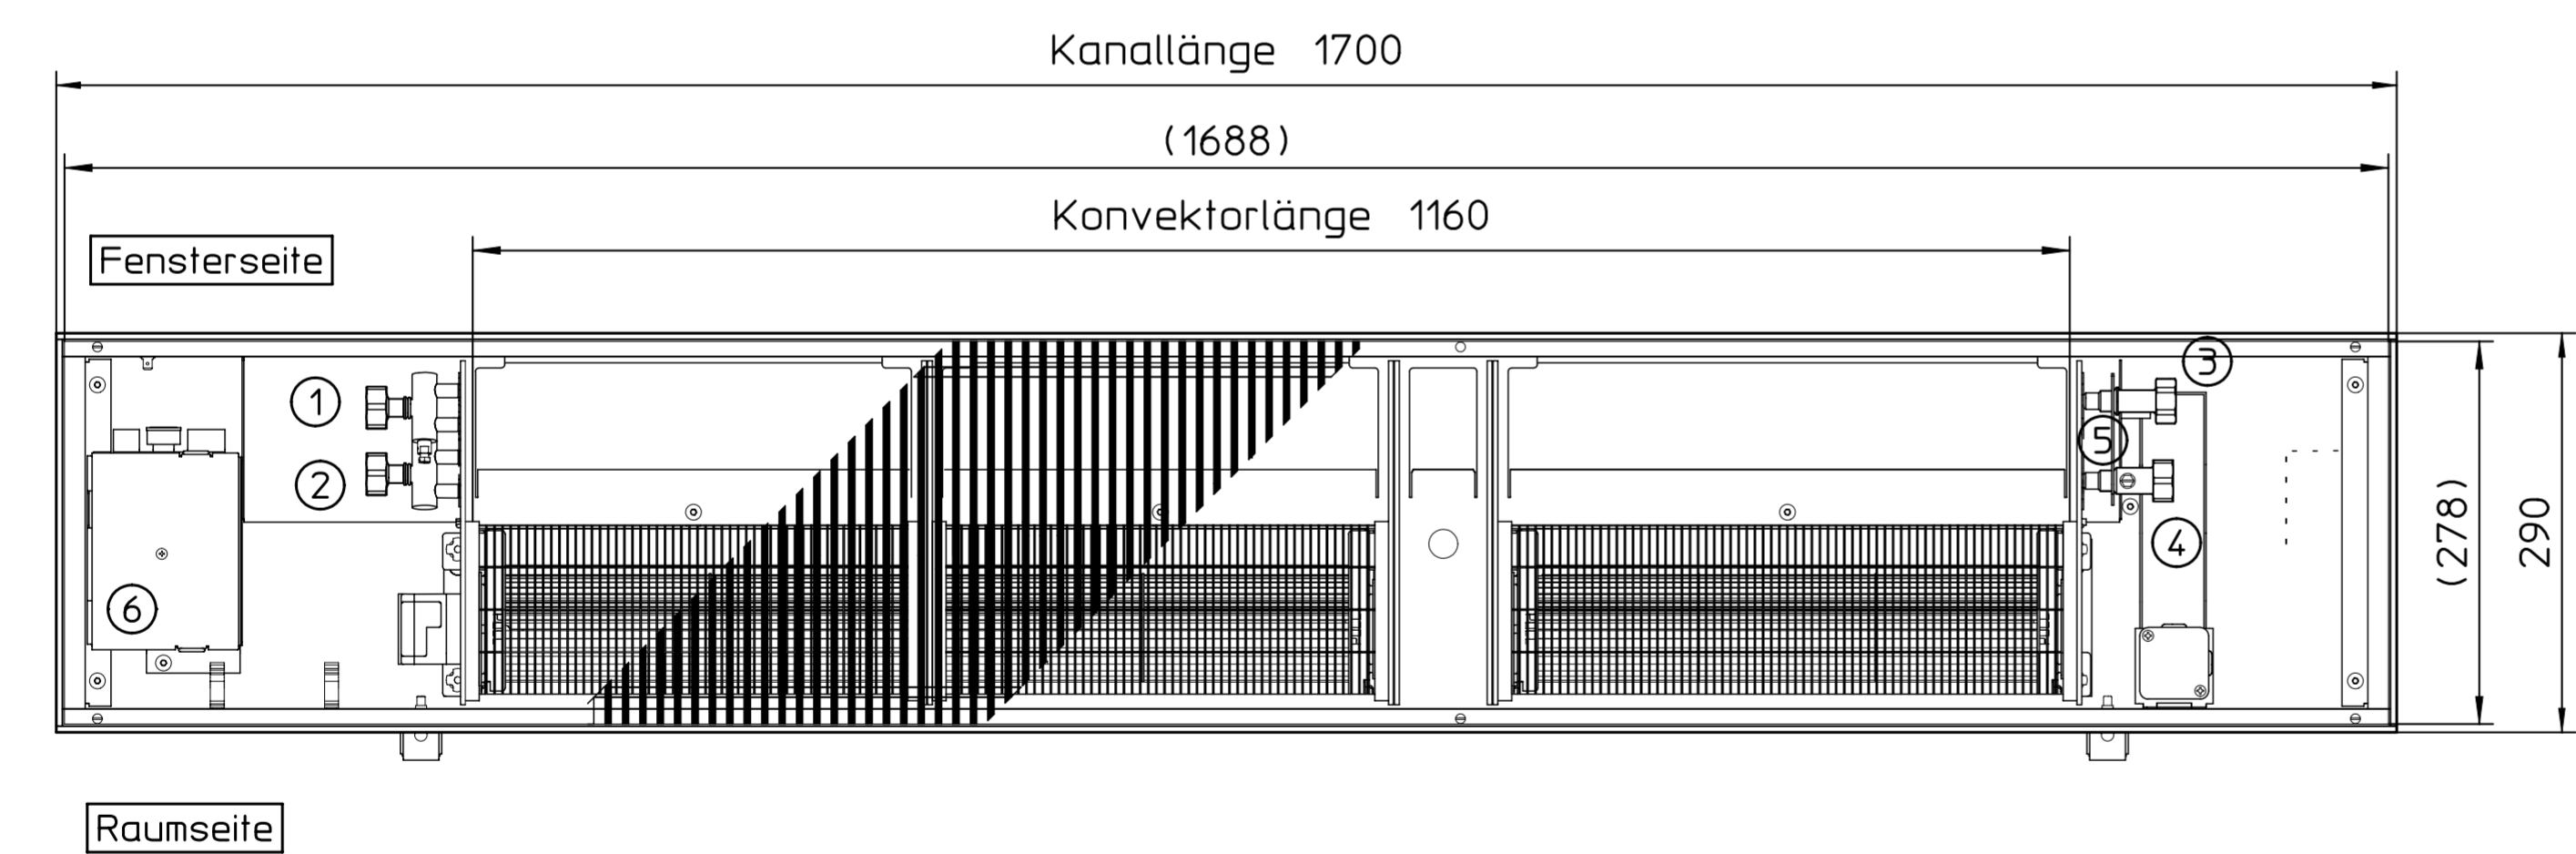

Schnitt mit Roll-Rost

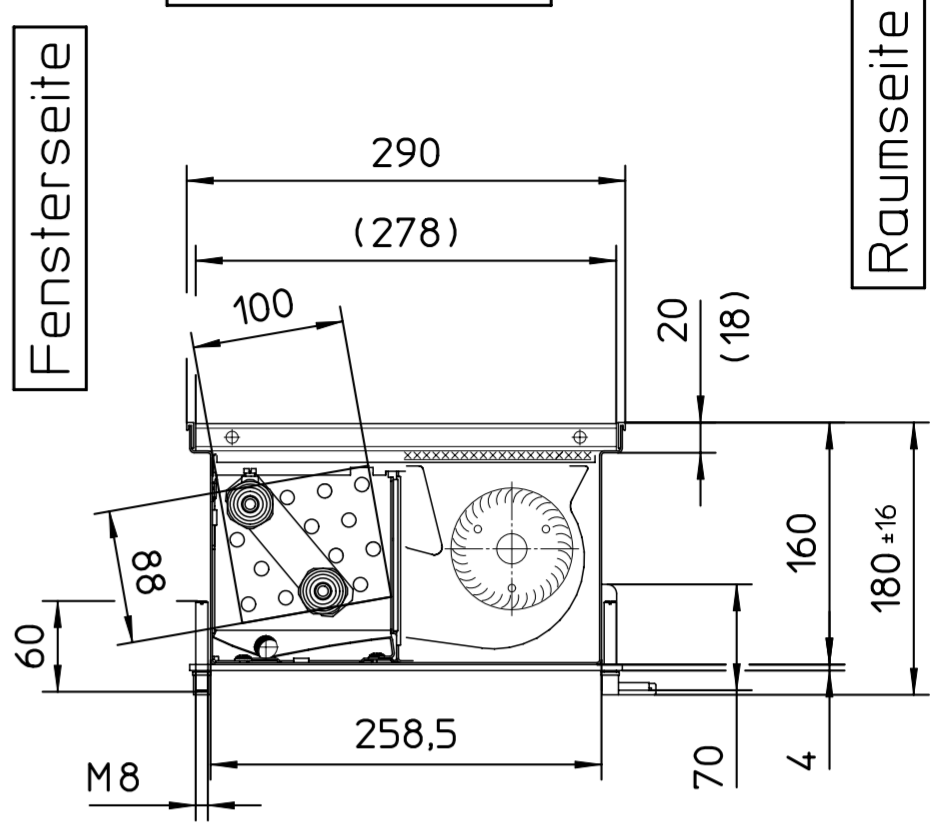

Schnitt mit Linear-Rost

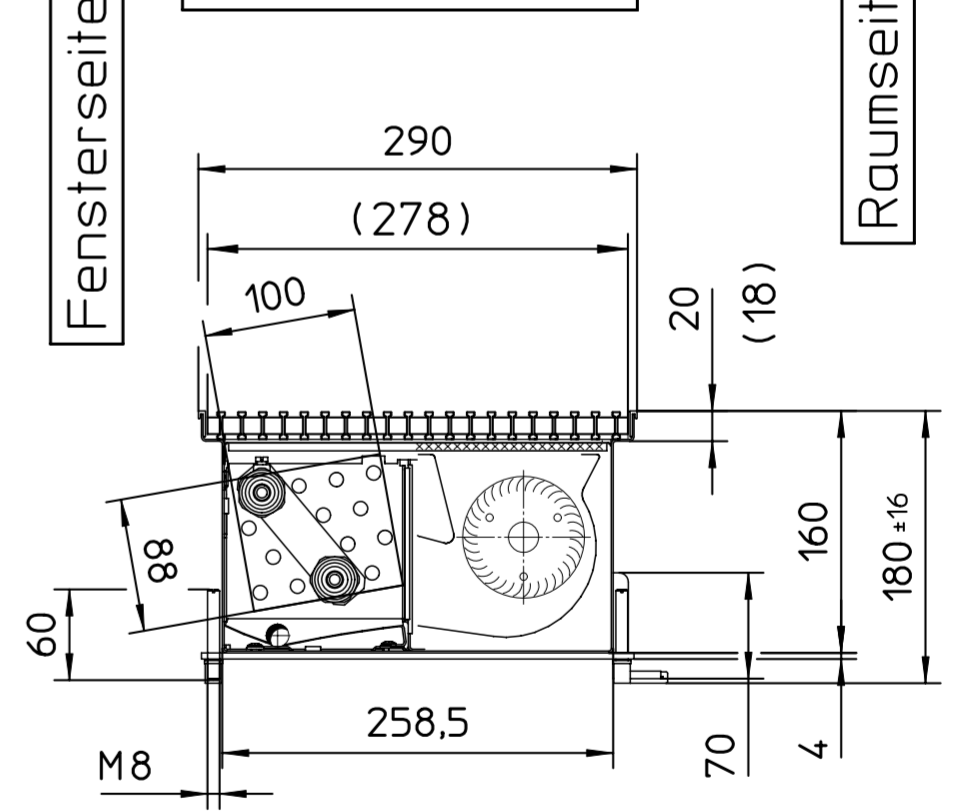

ACHTUNG:

Höhe bauseits prüfen!

Maße = Rahmenaußenmaße  
Klammermaße = Mattenmaße

↑↓ Wasseranschlusssdurchführungen

- 1 Kühlen VL
- 2 Kühlen RL
- 3 Heizen VL
- 4 Heizen RL
- 5 Kondensatablauf

6 Regelung C1 + 00  
KaControl

Anzahl	Stammteil-Nr.		Index		Änderung	Name	Datum
Stamm-Nr.	Folge-Nr.		2			sw	07.07.22
Projekt-Nr.	Erst.	07.07.22	sw	Formal	Art-Gr.	SAP-Nr.	CAD-Nr.
Auftr-Nr.	Änder.	09.07.22	sw	2	143		739006
STL-Nr.	Gepr.			Werkstoff	Nr.		
	Freig.			M 1:5	Abm.	Zul.Abw.	ISO 2768-m
Katherm HK 290/160 NP 1700 4 Leiter Katherm HK							Revision Dokumentation Bl.